

Résidence "EOS"


6 rue des Vergers d'Eole - 85800 SAINT GILLES CROIX DE VIE

Maitre d'Ouvrage
SCCV LES VERGERS D'EOLE 3
 27, route de la Roche sur Yon
 85800 ST GILLES CROIX DE VIE

22/06/2021



Plan de localisation

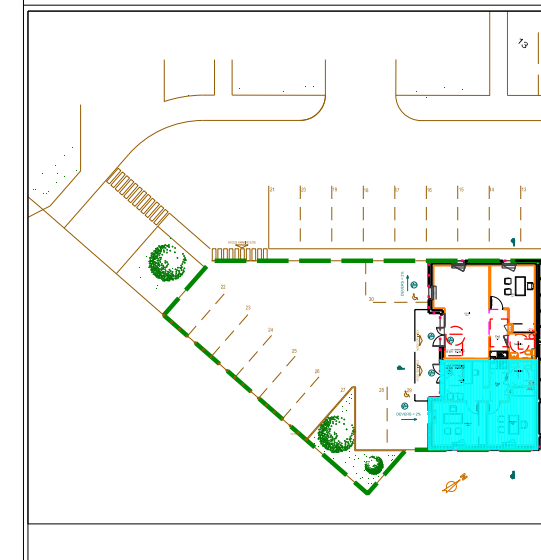

Surfaces Habitables

CELLULE COMMERCIALE	002
Salon de coiffure	40,30 m ²
Salle de pause	5,10 m ²
Sanitaire	4,00 m ²
TOTAL	49,40 m²

Cellule Commerciale E 002


RDC

echelle 1/50°

Maitre d'Oeuvre
LT ARCHI
 Alexandre Langlais

25, rue du château
 85800 Saint Gilles Croix de Vie
 02 51 55 81 49 - contact@ltarchi.fr

SELARL AU CAPITAL DE 10000€ - SIRET 479 341 695 00035 - APE 7111 Z

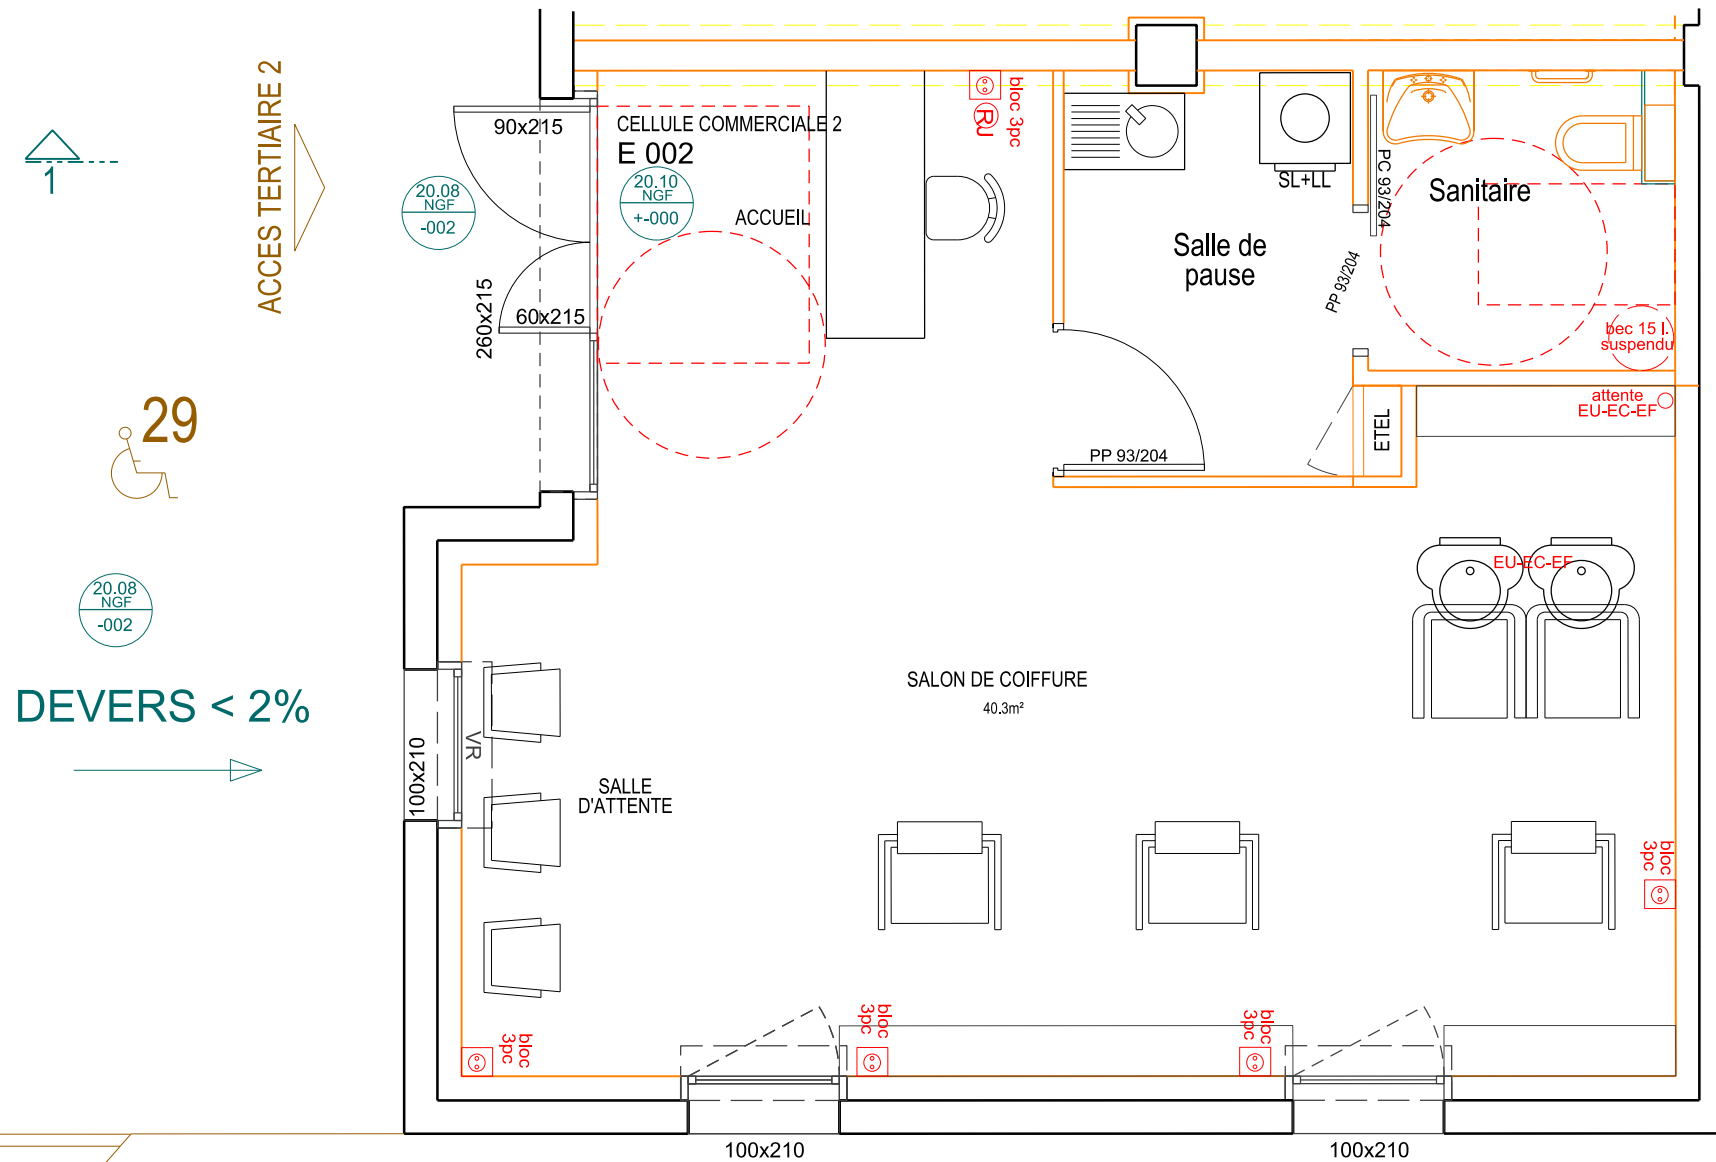

28



20.08 NGF -002

DEVERS < 2%

ACCES TERTIAIRE 2

20.08 NGF -002

CELLULE COMMERCIALE 2
 E 002

ACCUEIL

Salle de pause

Sanitaire

SALON DE COIFFURE
 40,3m²

SALLE D'ATTENTE

100x210

100x210

NOTA : LA "SCCV LES VERGERS D'EOLE 3" SE RESERVE LE DROIT D'APPORTER DES MODIFICATIONS DE DIMENSIONS ET D'EQUIPEMENTS EN FONCTION DES CONTRAINTES TECHNIQUES ET ACOUSTIQUES DE CONSTRUCTION. LE MOBILIER N'EST PAS FOURNI, LES RETOMBÉES, SOFFITES, FAUX-PLAFONDS, CANALISATIONS ET RADIATEURS NE SONT PAS TOUS REPRESENTES